



Universitas Muhammadiyah Semarang

UNIMUS

A University For The Excellence

**NOMOR DOKUMEN:
86/Amai/Pendidikan Kimia/SPM.**

DOKUMEN PENDIDIKAN KIMIA

KEPEMILIKAN LAHAN UNIMUS



**PROGRAM STUDI PENDIDIKAN KIMIA
FAKULTAS MATEMATIKA DAN ILMU PENGETAHUAN ALAM
UNIVERSITAS MUHAMMADIYAH SEMARANG**

2018

Lahan kepemilikan Unimus:

LUASAN GEDUNG NRC				
Lantai	Lebar	Panjang	Luas	Satuan
Lantai 1	21,55	42	905,10	m ²
Lantai 2	21,55	42	905,10	m ²
Lantai 3	21,55	42	905,10	m ²
Lantai 4	21,55	42	905,10	m ²
Total			3620,40	m²

LUASAN GEDUNG LABKES				
Lantai	Lebar	Panjang	Luas	Satuan
Lantai 1	21,5	63	1354,5	m ²
Lantai 2	21,5	63	1354,5	m ²
Lantai 3	21,5	63	1354,5	m ²
Lantai 4	21,5	63	1354,5	m ²
Total			5418	m²

LUASAN GEDUNG FK				
Lantai	Lebar	Panjang	Luas	Satuan
Lantai 1	25	47	1175	m ²
	20	6	120	m ²
Lantai 2	25	47	1175	m ²
Lantai 3	25	47	1175	m ²
Lantai 4	25	47	1175	m ²
Lantai 5	25	47	1175	m ²
Lantai 6	25	47	1175	m ²
Lantai 7	25	47	1175	m ²
Total			8345	m²

LUASAN GEDUNG GKB				
Lantai	Lebar	Panjang	Luas	Satuan
Lantai 1	22,5	25	562,5	m ²
Lantai 2	22,5	25	562,5	m ²
Lantai 3	22,5	25	562,5	m ²
Lantai 4	22,5	25	562,5	m ²
Lantai 5	22,5	25	562,5	m ²
Lantai 6	22,5	25	562,5	m ²
Lantai 7	22,5	25	562,5	m ²
Total			3937,5	m²



LUASAN GEDUNG REKTORAT		
Lantai	Luas	Satuan
Lantai 1	583,4	m ²
Lantai 2	519,4	m ²
Lantai 3	583,4	m ²
Lantai 4	583,4	m ²
Lantai 5	519,4	m ²
Total	2789	m²

LUASAN GEDUNG GSG		
Lantai	Luas	Satuan
Basement	102	m ²
Lantai 1	1257,14	m ²
Lantai 2	320	m ²
Total	1679,14	m²

LUASAN GEDUNG LAB HEWAN		
Lantai	Luas	Satuan
Lantai 1	200	m ²
Lantai 2	191	m ²
Total	391	m²

LUASAN GEDUNG UMC		
Lantai	Luas	Satuan
Lantai 1	179	m ²
Lantai 2	179	m ²
Total	358	m²

LUASAN GEDUNG UNIMUS MART		
Lantai	Luas	Satuan
Lantai 1	344	m ²
Lantai 2	344	m ²
Total	688	m²

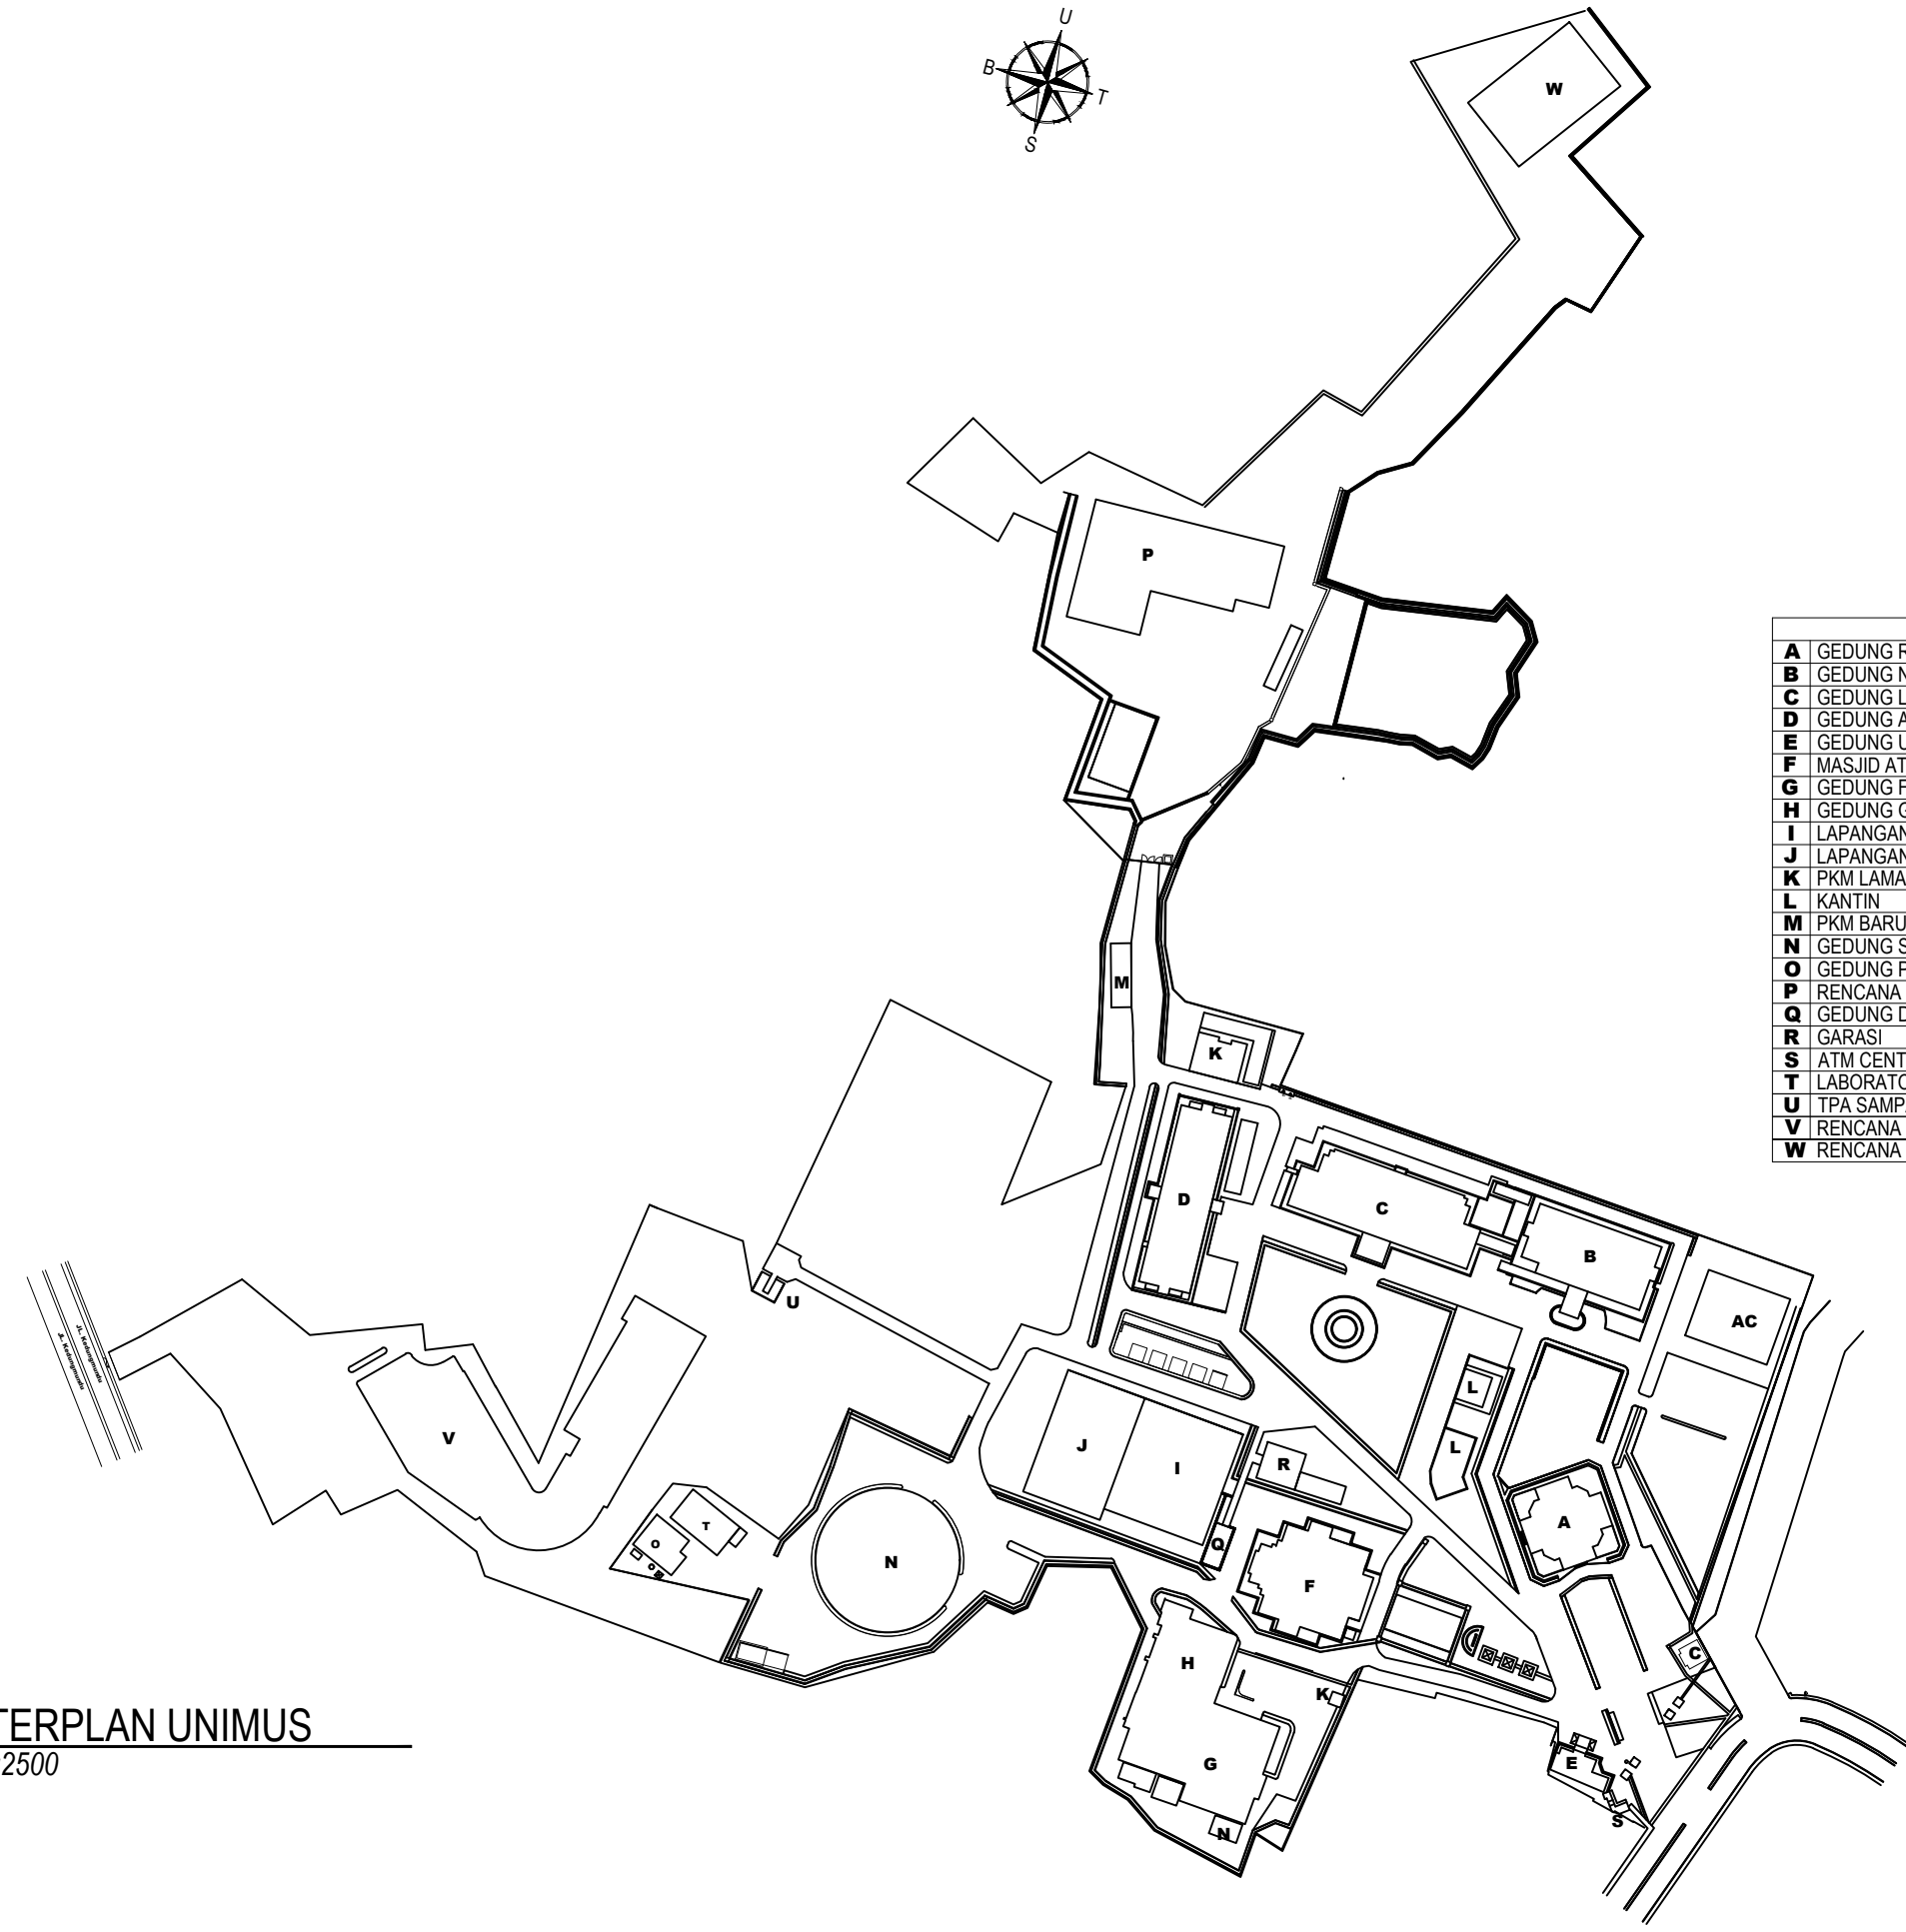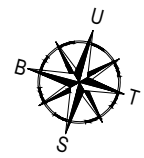

KETERANGAN	
A	GEDUNG REKTORAT
B	GEDUNG NRC
C	GEDUNG LABKES
D	GEDUNG ASRAMA PUTRI
E	GEDUNG UMC
F	MASJID AT-TAQWA MUHAMMADIYAH
G	GEDUNG FK
H	GEDUNG GKB
I	LAPANGAN TENIS
J	LAPANGAN FUTSAL
K	PKM LAMA
L	KANTIN
M	PKM BARU
N	GEDUNG SERBAGUNA
O	GEDUNG PENGOLAHAN SAMPAH
P	RENCANA GEDUNG FT DAN MIPA
Q	GEDUNG DRIVER
R	GARASI
S	ATM CENTER
T	LABORATORIUM HEWAN COBA
U	TPA SAMPAH
V	RENCANA GEDUNG RUMAH SAKIT PENDIDIKAN
W	RENCANA GEDUNG ASRAMA PUTRA

 **MASTERPLAN UNIMUS**
Skala 1:2500